

STRASSENBAU

- Neubau Fuss- und Radweg
- Instandstellung best. Weg
- Neubau Brücke

WERKLEITUNGEN

bestehend


- KS
- KS
- Schieber Hydrant

Projekt

- KS
- KS
- Kandelaber
- Schieber Hydrant
- Wasserleitung
- Leitung abbrechen

Planung Maßstab 1:100

KANTON LUZERN

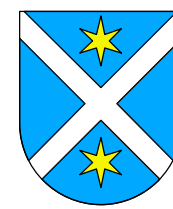

GEMEINDE MALTERS

NEUBAU FUSSWEG ALLMENDLI, MALTERS

Bauherrschaft /
Gesuchsteller:

Einwohnergemeinde Malers
Marcel Lotter
Weihermatte 4
6102 Malers

Grundeigentümer

Parzelle Nr. 1615
Baloise Versicherung AG
Aeschengraben 21
4002 Basel

Grundeigentümer

Parzelle Nr. 1870
Baloise Versicherung AG
Aeschengraben 21
4002 Basel

Projektverfasser :

Felder + Partner
Bauingenieure AG
Sigristhalde 1
6102 Malers

SITUATION

1 : 250

BAUPROJEKT

BAUEINGABE

BAUHERRSCHAFT


Einwohnergemeinde Malers
Marcel Lotter
Weihermatte 4
6102 Malers


Gez.: mz Gepr.: af / hk Format: 45 / 126 Plan Nr. 23807-01

Datum: 21.03.2025 Rev.: Rev.:

Felder + Partner

Felder + Partner Bauingenieure AG
Bahnhofstrasse 3 6162 Entlebuch | Sigristhalde 1 6102 Malers
felderpartner.ch | mail@felderpartner.ch | 041 482 60 80

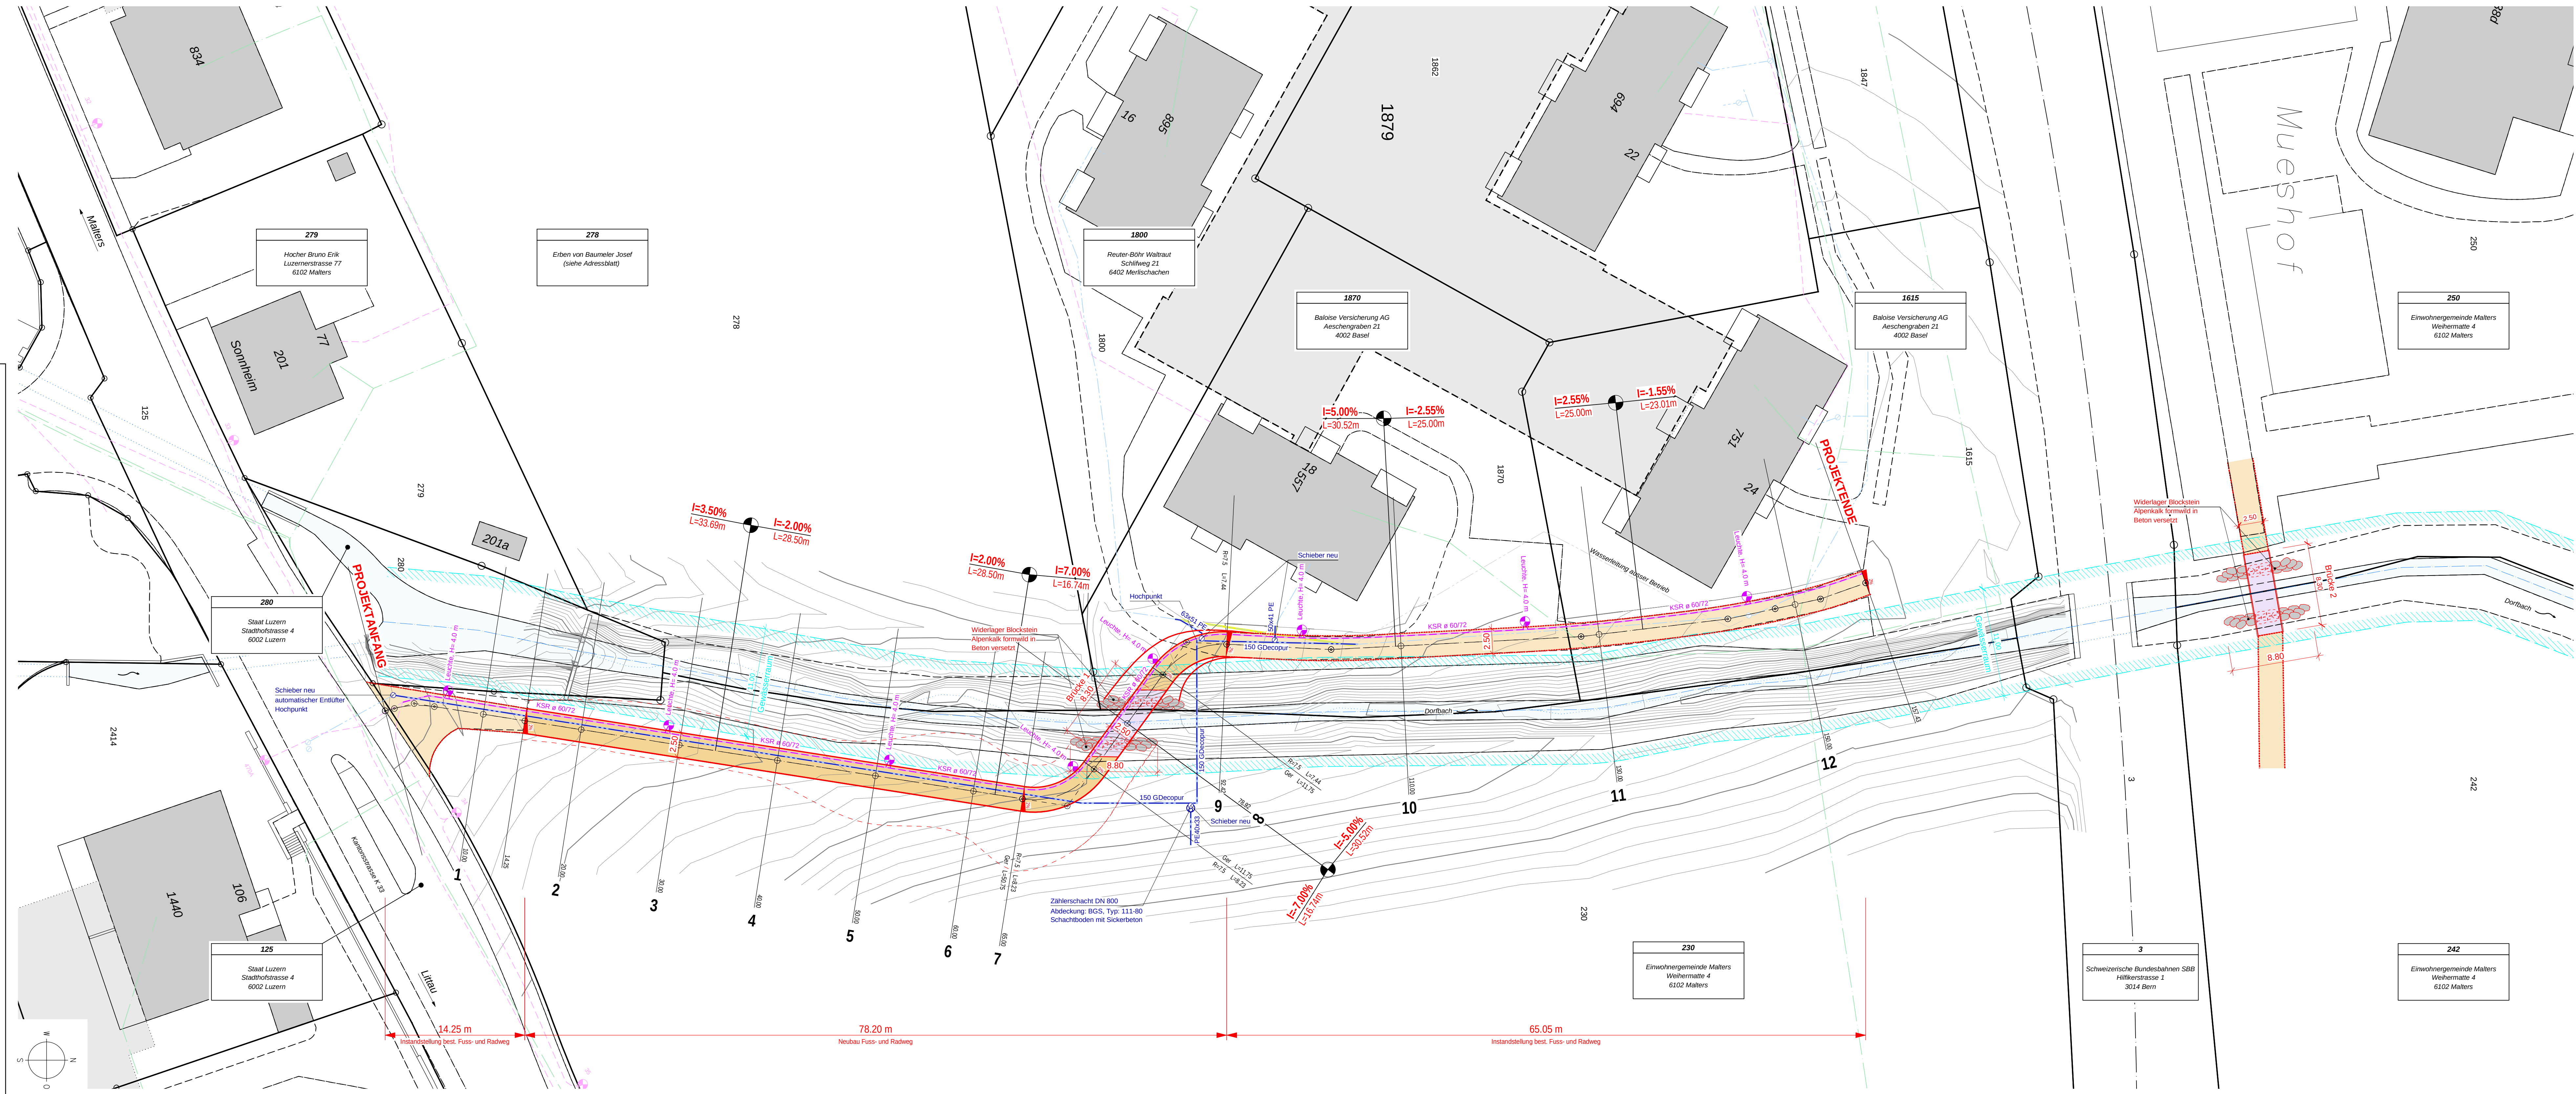

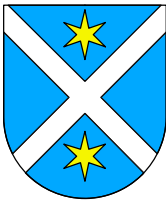

NEUBAU FUSSWEG ALLMENDLI, MALTERS

**Bauherrschaft /
Gesuchsteller:**

Einwohnergemeinde Malters
Marcel Lotter
Weihermatte 4
6102 Malters

Grundeigentümer

Parzelle Nr. 1615
Baloise Versicherung AG
Aeschengraben 21
4002 Basel

Grundeigentümer

Parzelle Nr. 1870
Baloise Versicherung AG
Aeschengraben 21
4002 Basel

Projektverfasser :

**Felder + Partner
Bauingenieure AG**
Sigristhalde 1
6102 Malters

DETAILPLAN BRÜCKE 2

1 : 50

BAUPROJEKT

BAUEINGABE

BAUHERRSCHAFT

Einwohnergemeinde Malters
Marcel Lotter
Weihermatte 4
6102 Malters

Gez.: mz Gepr.: af / hk Format: 30 / 105


Datum: 21.03.2025 Rev.: Rev.: Plan Nr.

23807-06





Felder + Partner Bauingenieure AG
Bahnhofstrasse 3 6162 Entlebuch | Sigristhalde 1 6102 Malters
felderpartner.ch | mail@felderpartner.ch | 041 482 60 80

Schnitt A 1 : 50

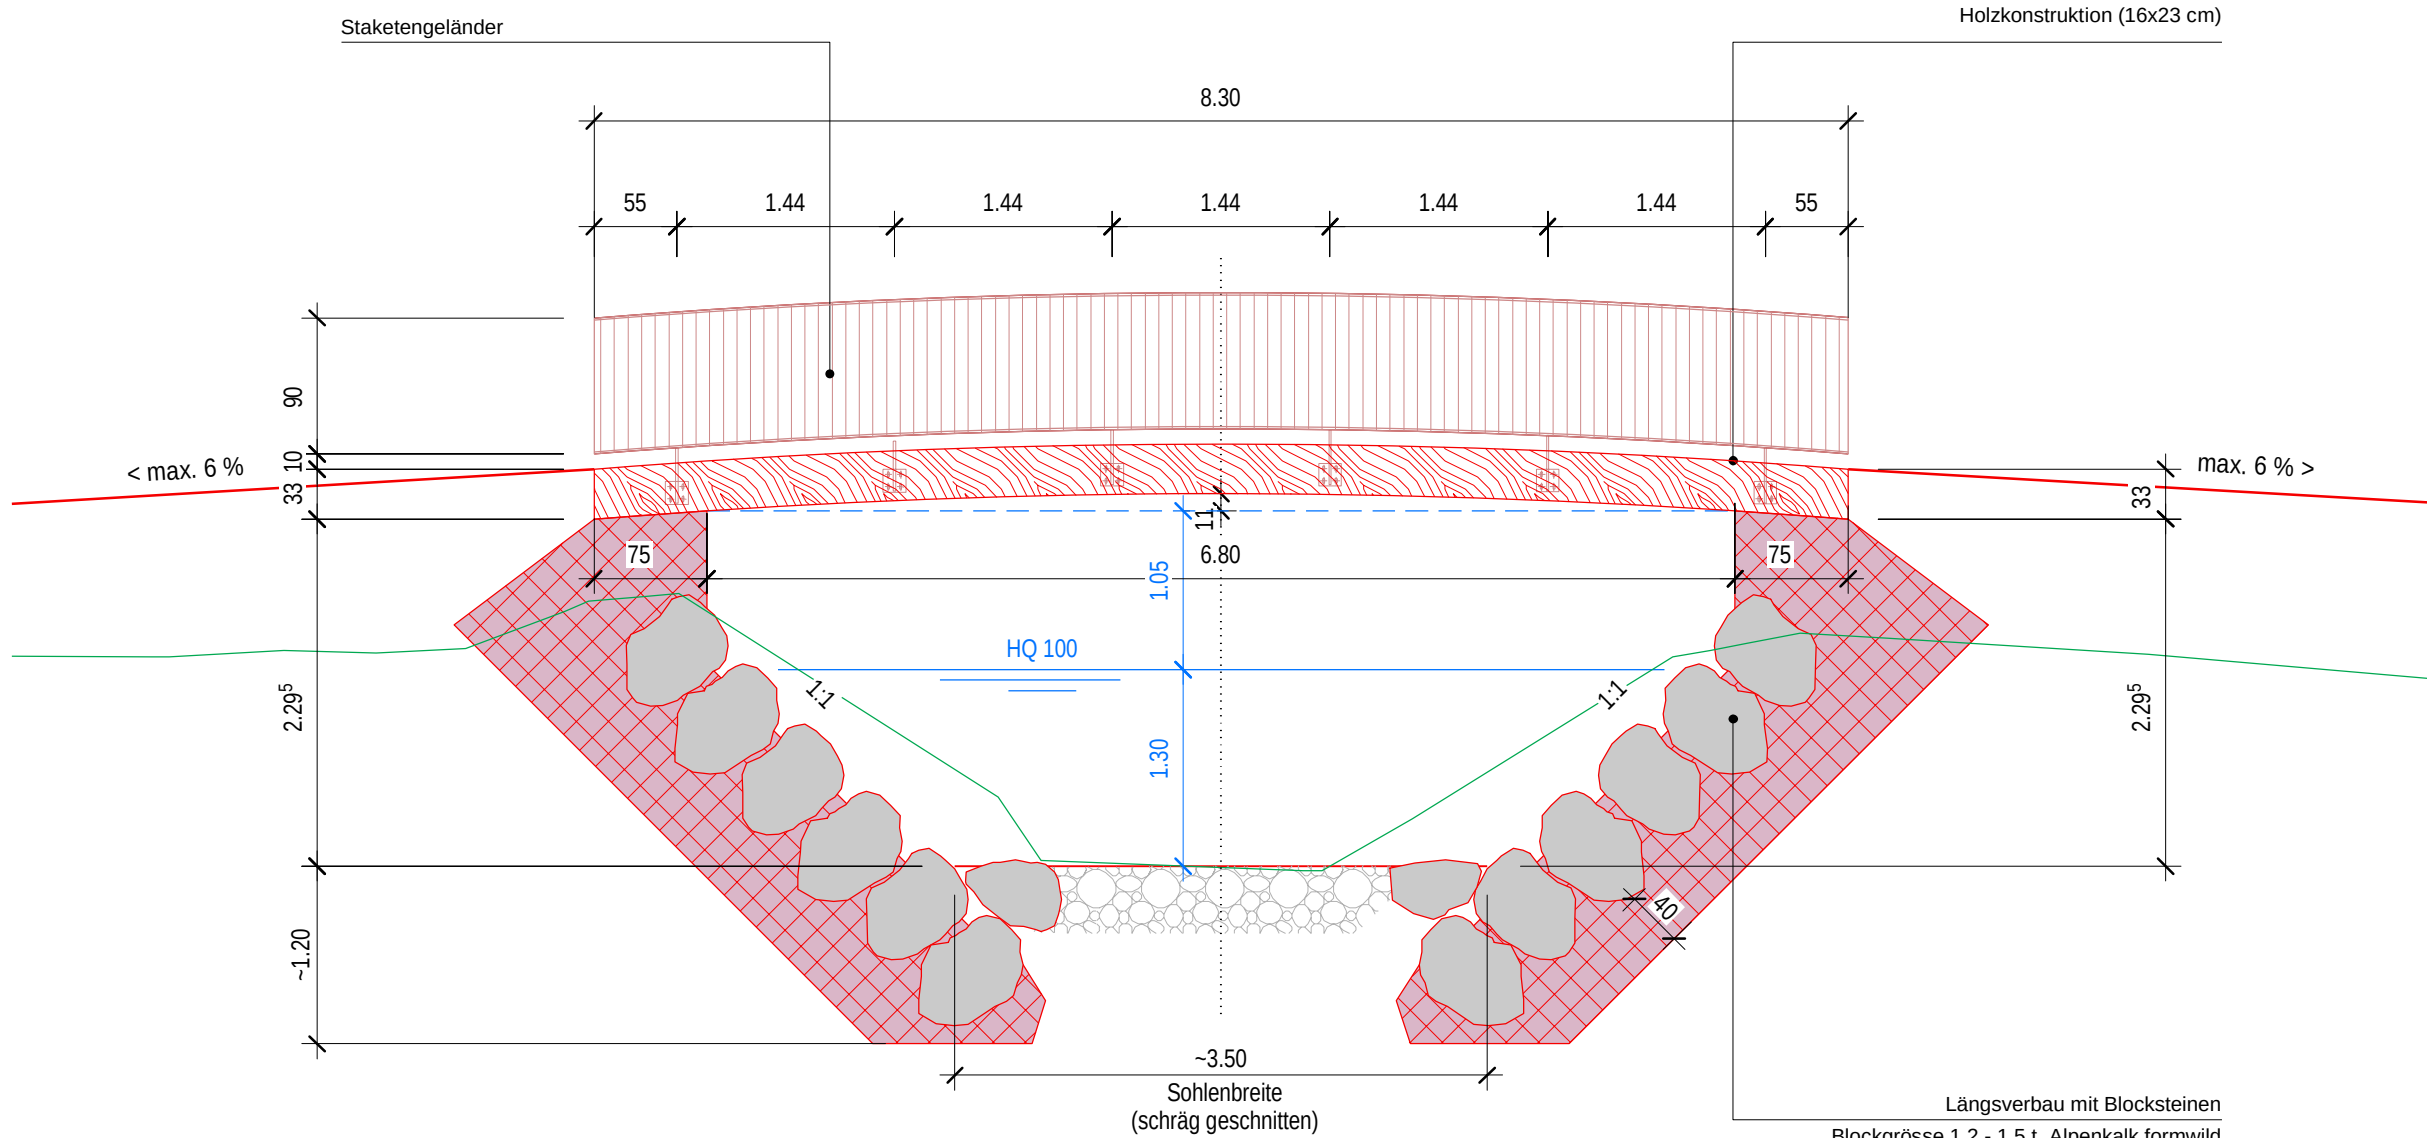

Schnitt B 1 : 50

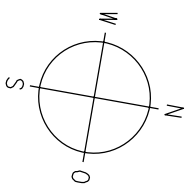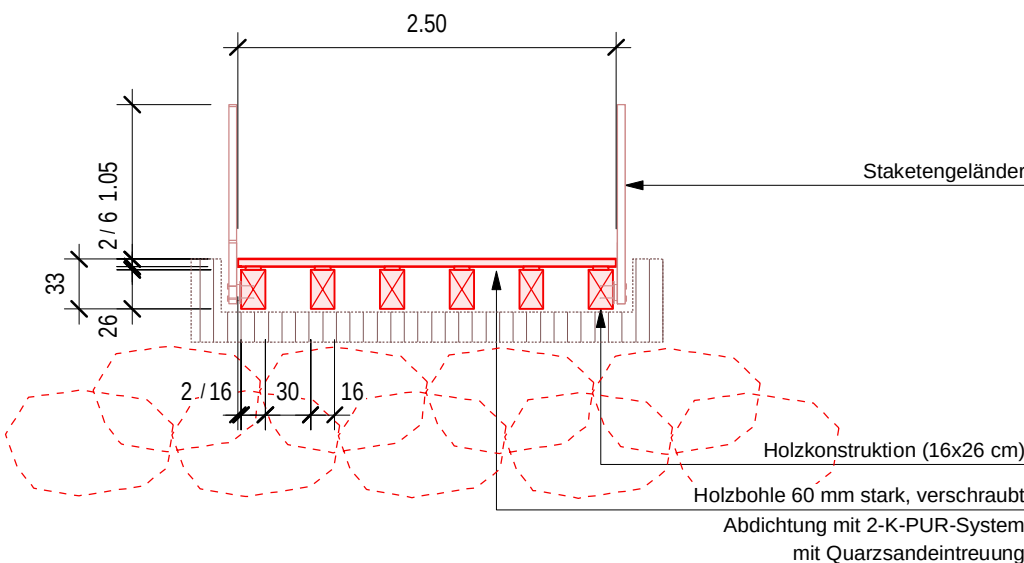

Grundriss 1 : 50

