Legende Strassenbau:

bestehend	projektiert	
		Fahrbahn SUH AC 8N SUH AC 11N
		Trottoir / Gehweg SUH AC 8N SUH AC 11N
		Bankett / Grünfläche
		Anpassung / Nebenanlagen
		Fremdprojekt
		Gebäude
		Damm- / Einschnittböschung
		Gewässer
		Strassenrand
		Baum / Hecke
		Abbruch
		Kunstbauten (Stützmauer)
		Sperrpfosten
		Sonderung Strassenoberfläche

Malters — Kanton Luzern

Sanierung Luegetenstrasse

Situation Strassenbau

Bau- / Auflageprojekt

Projektverantwortlicher	
Erstellt	05.01.2012 / OW
Kontrolliert	
Datenname	
Gezeichnet / Kontrolliert	
Gezeichnet / Kontrolliert	
Gezeichnet / Kontrolliert	
Gezeichnet / Kontrolliert	
Bearbeitungsstand	

Dateiname	Format	Massstab	Erstellungsjahr
B1105 - 01	60 x 189	1:200	

Emch+Berger WSB AG
Ingenieure und Geometer
WSB

Emch+Berger WSB AG Luzern, Gütschstrasse 6, 6003 Luzern
Telefon+41 (0)41 227 36 00, Fax+41 (0)41 227 36 08
www.emch-berger.ch, luzern@emch-berger.ch

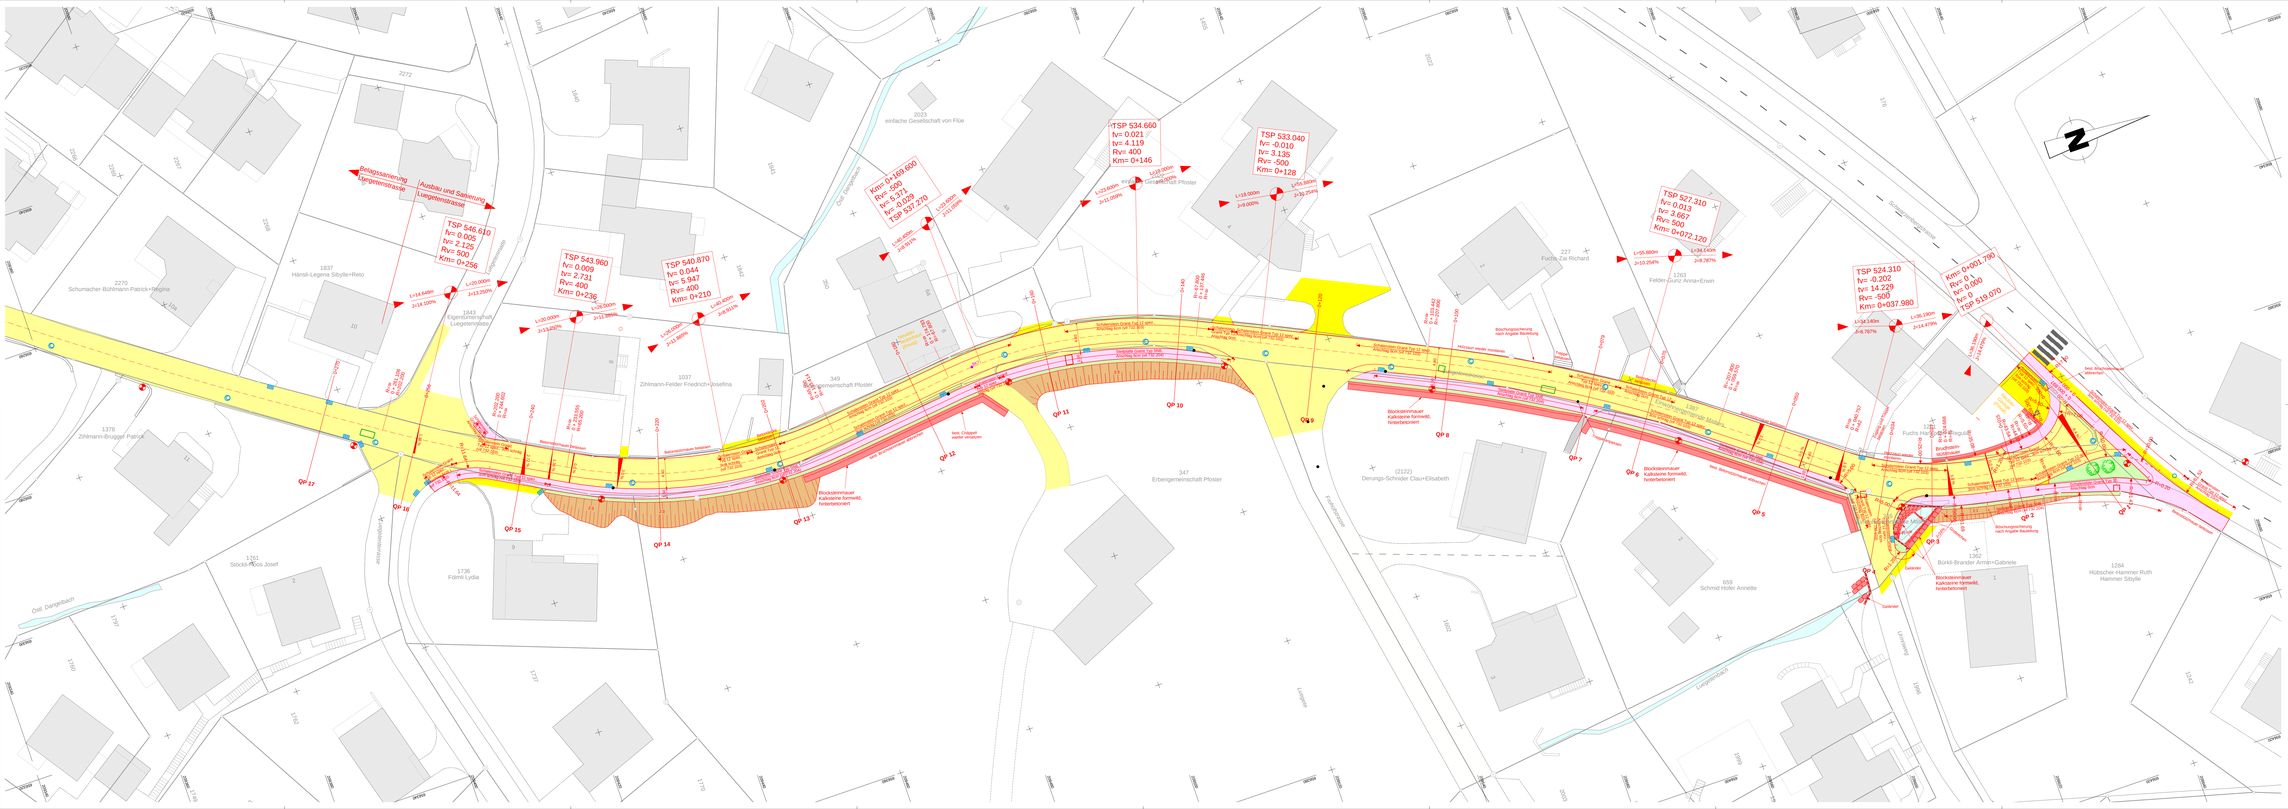
TSP 546.610
lv= 0.095
lv= 2.125
Rv= 500
Km= 0+256
TSP 543.960
lv= 0.009
lv= 2.731
Rv= 400
Km= 0+236
TSP 540.870
lv= 0.044
lv= 5.947
Rv= 400
Km= 0+210
Km= 0+169.600
Rv= -500
lv= 5.271
lv= -0.029
TSP 537.270
TSP 534.660
lv= 0.021
lv= 4.119
Rv= 400
Km= 0+146
TSP 533.040
lv= -0.010
lv= 3.135
Rv= -500
Km= 0+128
TSP 527.310
lv= 0.013
lv= 3.667
Rv= 500
Km= 0+072.120
TSP 524.310
lv= -0.202
lv= 14.229
Rv= -500
Km= 0+037.980
Km= 0+001.790
Rv= 0
lv= 0.000
lv= 0
TSP 519.970
Dolgisgrabensanierung Eigentümerstrasse
Ausbau und Sanierung Luegetenstrasse
Schumacher-Bühlmann Patrick+Regina
Hänsli-Legena Sibylle+Reto
Eigentümergemeinschaft Luegetenstrasse
Zihlmann-Felder Friedrich+Josefina
Eigentümergemeinschaft Ploster
Erbengemeinschaft Ploster
Derungs-Schnider Claus+Elisabeth
Fuchs-Zai Richard
Felder-Gunz Anna+Erwin
Fuchs Hans+Regula
Bürki-Brander Armin+Gabriele
Hülbscher-Hammer Ruth
Hammer Sibylle
Schmid Hofer Annette
Stöckli Alois Josef
Fördrl Lydia
Zihlmann-Brugger Patrick
Luegetenstrasse
Gartenweg
Dorfstrasse
Feldgasse
Ost. Dangelbach
Lustgarten
Gartenweg
Blockserpmauer Kalksteine formwidt, hinterbetoniert
best. Chlapaut wieder versetzen
best. Bordstein versetzen
Bestehendes Gras Typ 1 entf. Anschluss Gras Typ 1 herst.
Bestehende Gras Typ 2 entf. Anschluss Gras Typ 2 herst.
Bestehende Gras Typ 3 entf. Anschluss Gras Typ 3 herst.
Bestehende Gras Typ 4 entf. Anschluss Gras Typ 4 herst.
Bestehende Gras Typ