Werkleitungslegende:

bestehend	projektiert	
		Misch- / Schmutzwasserleitung mit Kontrollschacht
		Meteorwasserleitung mit Kontrollschacht und Strassenablauf
		Wasserleitung mit Schieber und Hydrant
		Strombelieferung öffentliche Beleuchtung mit Kandelaber
		TV - Leitung mit Schacht
		Telefonleitung mit Schacht

Legende Strassenbau:

bestehend	projektiert	
		Fahrbahn 3cm AC 8N 7cm AC T 22N
		Trottoir / Gehweg 3cm AC 8N 7cm AC T 22N
		Bankett / Grünfläche
		Anpassung / Nettenanlagen
		Freiraumgrün
		Gebäude
		Damm / Einschnittböschung
		Gewässer
		Strassenrand
		Bauwk / Hecke
		Abbruch
		Kunstbauten (Stützmauer)

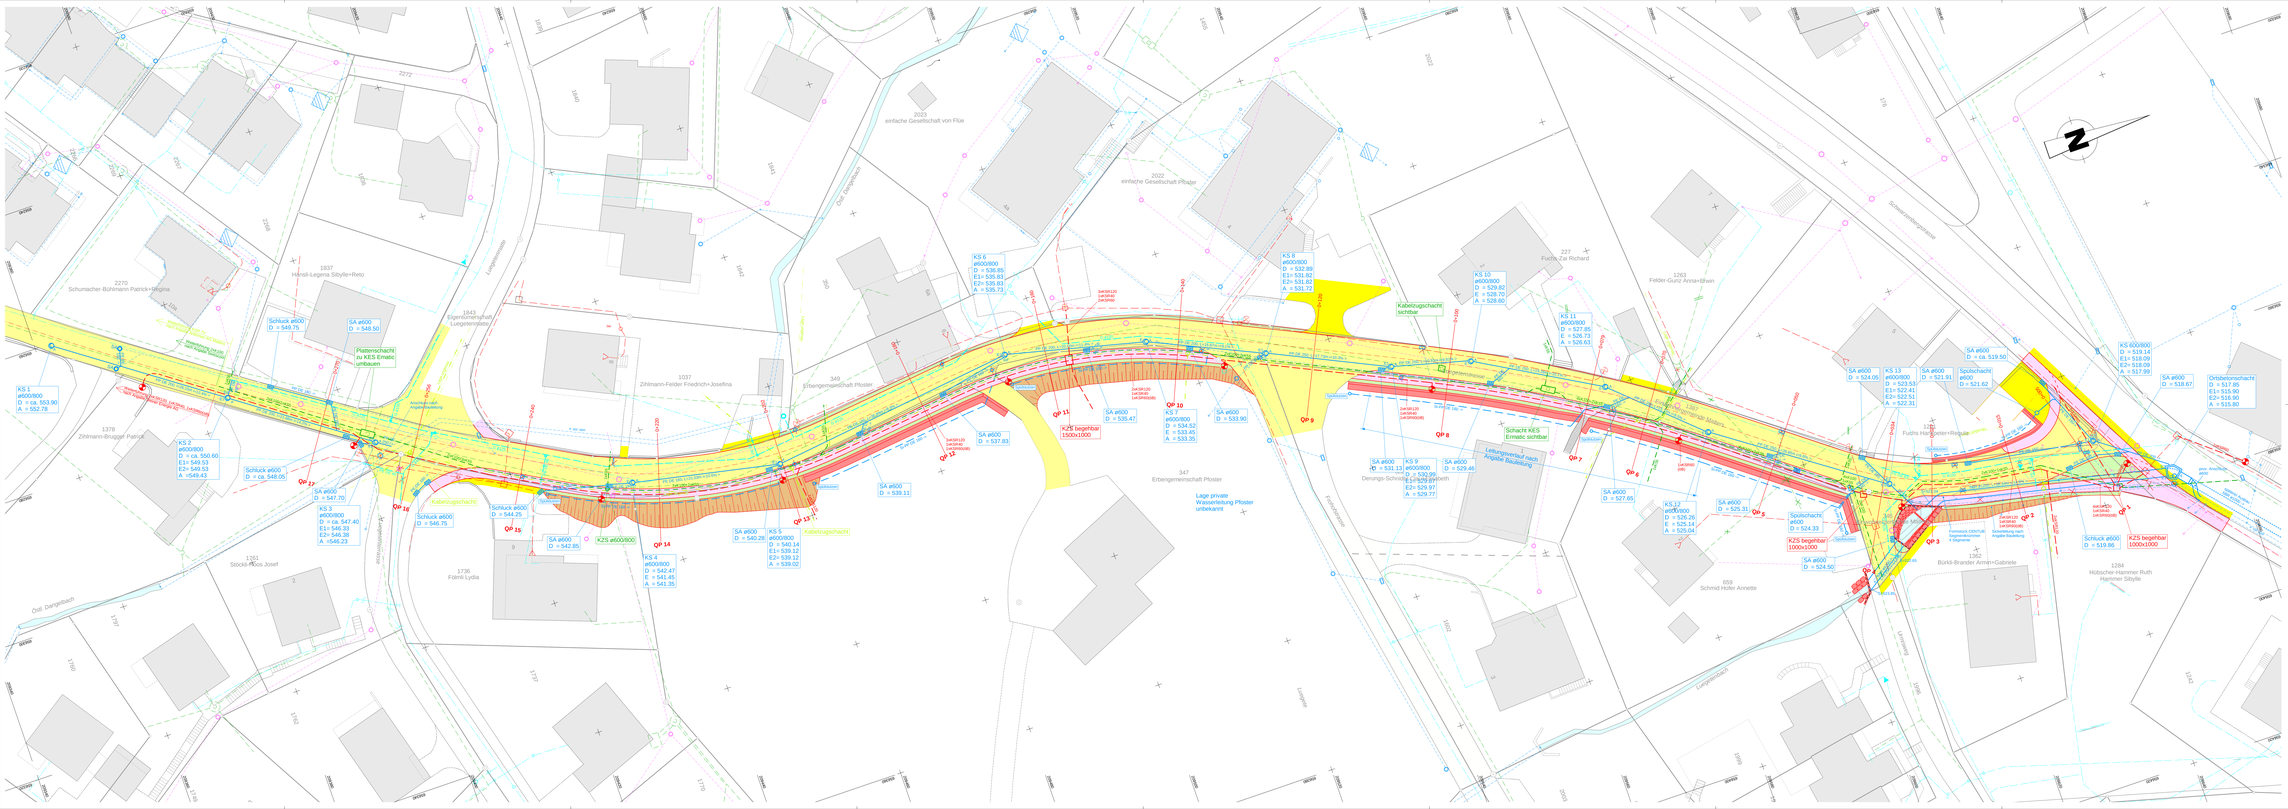
KS 1
ø600/800
D = ca. 553.90
A = 552.78
KS 2
ø600/800
D = ca. 550.60
E1= 549.53
E2= 549.43
A = 549.43
KS 3
ø600/800
D = ca. 547.40
E1= 546.33
E2= 546.38
A = 546.23
KS 4
ø600/800
D = 542.47
E = 541.45
A = 541.35
KS 5
ø600/800
D = 540.14
E1= 539.12
E2= 539.12
A = 539.02
KS 6
ø600/800
D = 536.85
E1= 535.83
E2= 535.83
A = 535.73
KS 7
ø600/800
D = 534.52
E = 533.49
A = 533.35
KS 8
ø600/800
D = 532.89
E1= 531.82
E2= 531.82
A = 531.72
KS 9
ø600/800
D = 530.95
E1= 529.97
E2= 529.97
A = 529.77
KS 10
ø600/800
D = 529.67
E = 528.70
A = 528.60
KS 11
ø600/800
D = 527.85
E = 526.73
A = 526.63
KS 12
ø600/800
D = 526.26
E = 525.14
A = 525.04
KS 13
ø600/800
D = 523.53
E1= 522.41
E2= 522.51
A = 522.31
KS 600/800
D = 519.14
E1= 518.09
E2= 518.09
A = 517.99
Ortsdurchfahrt
D = 517.85
E1= 516.80
E2= 516.90
A = 515.80
Schacht KES
Ernatic sichtbar
Kabelzugschacht
sichtbar
Kabelzugschacht
Fastenschacht
zu KES Ernatic
umbauen
KZS begehbar
1500x1000
KZS begehbar
1000x1000
Lage private
Wasserleitung Pfister
unbekannt
Leitungsverlauf nach
Angabe Bauherrung
Terrassen Zürichsee
Singlewohnhäuser
4 Magnanie
Kontrollschacht
Kanalisation
Angabe Bauherrung
Kontrollschacht
Kanalisation
Angabe Bauherrung
Schacht KES
Ernatic sichtbar
Kabelzugschacht
Kabelzugschacht
Kabelzugschacht