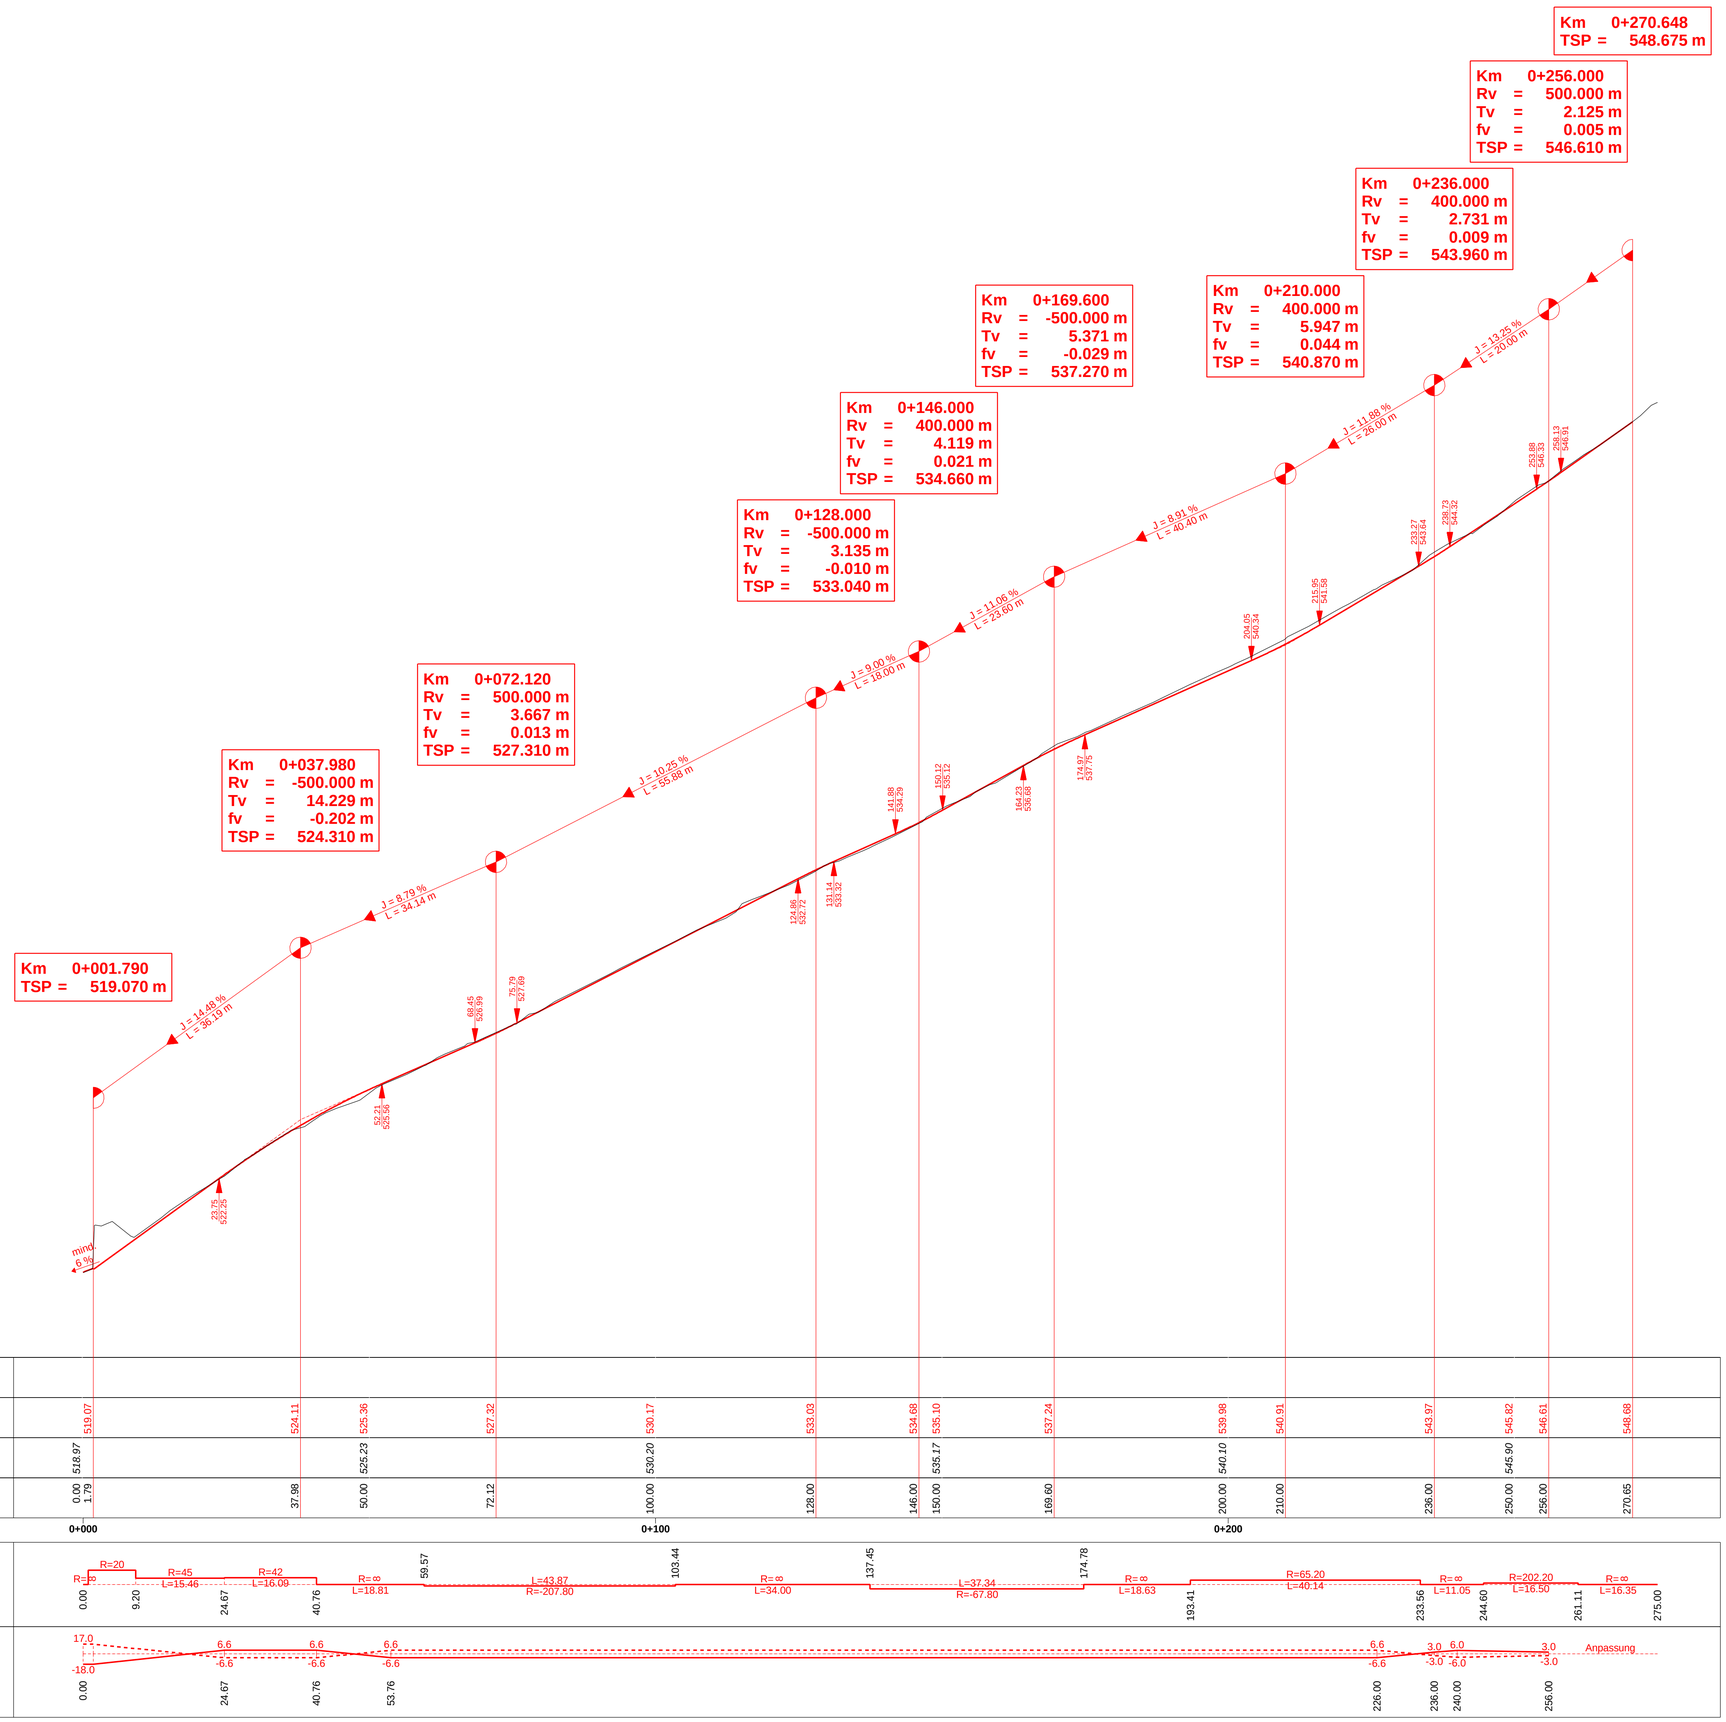

516 .00 m ü. M.

Querprofile	
Projekthöhen	519.07 · 524.11 · 525.36 · 527.32 · 530.17 · 533.03 · 534.68 · 535.10 · 537.24 · 539.98 · 540.91 · 543.97 · 545.82 · 546.61 · 548.68
Längenprofil	*518.97* · *525.23* · *530.20* · *540.10* · *545.90*
Metrierung	0.00 · 1.79 · 37.98 · 50.00 · 72.12 · 100.00 · 128.00 · 146.00 · 150.00 · 169.60 · 200.00 · 210.00 · 236.00 · 250.00 · 256.00 · 270.65

Km 0+000 · 0+100 · 0+200

Rechtskurve
Krümmungsband
Maßstab 10/R (cm)
Linkskurve

R=20 · R=45 L=15.46 · R=42 L=16.09 · R=∞ L=18.81 · L=43.87 R=-207.80 · R=∞ L=34.00 · L=37.34 R=-67.80 · R=∞ L=18.63 · R=65.20 L=40.14 · R=∞ L=11.05 · R=202.20 L=16.50 · R=∞ L=16.35

0.00 · 9.20 · 24.67 · 40.76 · 59.57 · 103.44 · 137.45 · 174.78 · 193.41 · 233.56 · 244.60 · 261.11 · 275.00

Querneigungsband
Maßstab 1 : 50
Linker Fahrbahnrand
Rechter Fahrbahnrand

17.0 / -18.0 · 6.6 / -6.6 · 6.6 / -6.6 · 6.6 / -6.6 · 6.6 / -6.6 · 3.0 / -3.0 · 6.0 / -6.0 · 3.0 / -3.0 · Anpassung

0.00 · 24.67 · 40.76 · 53.76 · 226.00 · 236.00 · 240.00 · 256.00

Malters — Kanton Luzern

Sanierung Luegetenstrasse

Längenprofil

Bau- / Auflageprojekt

Projektverantwortlicher:			
Erstellt:	05.01.2012 / OW		
Kontrolliert:			
Dateiname:			
Geändert / Kontrolliert:			
Geändert / Kontrolliert:			
Geändert / Kontrolliert:			
Geändert / Kontrolliert:			
Plannummer:	Format:	Massstab:	Erstausgabe:
81105 - 11	70 / 90	1:500/100	

Emch+Berger WSB AG
Ingenieure und Geometer

Emch+Berger WSB AG Luzern, Gütschstrasse 6, 6003 Luzern
Telefon +41 (0)41 227 80 50 / Telefax +41 (0)41 227 80 58
www.ebwsb.ch / luzern@ebwsb.ch