

Kanton Luzern
Gemeinde Malters
Postfach 161
Weihermatte 4
6102 Malters
041 499 66 66
www.malters.ch



TEILREVISION MUOSHOF

Öffentliche Auflage vom bis

Beschlossen durch die Stimmberechtigten an der Gemeindeversammlung vom


Die Gemeindepräsidentin

Der Gemeindegemeinderat

Sibylle Boos-Braun

Reto Wermelinger

Vom Regierungsrat gemäss Beschluss Nr. vom genehmigt.

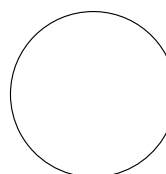

Datum


Unterschrift



Baselstrasse 21
6003 Luzern
041 267 00 67
www.stadtlandplan.ch

Ausschnitt aus dem rechtsgültigen Zonenplan (nicht Gegenstand des Verfahrens)

"Alt"

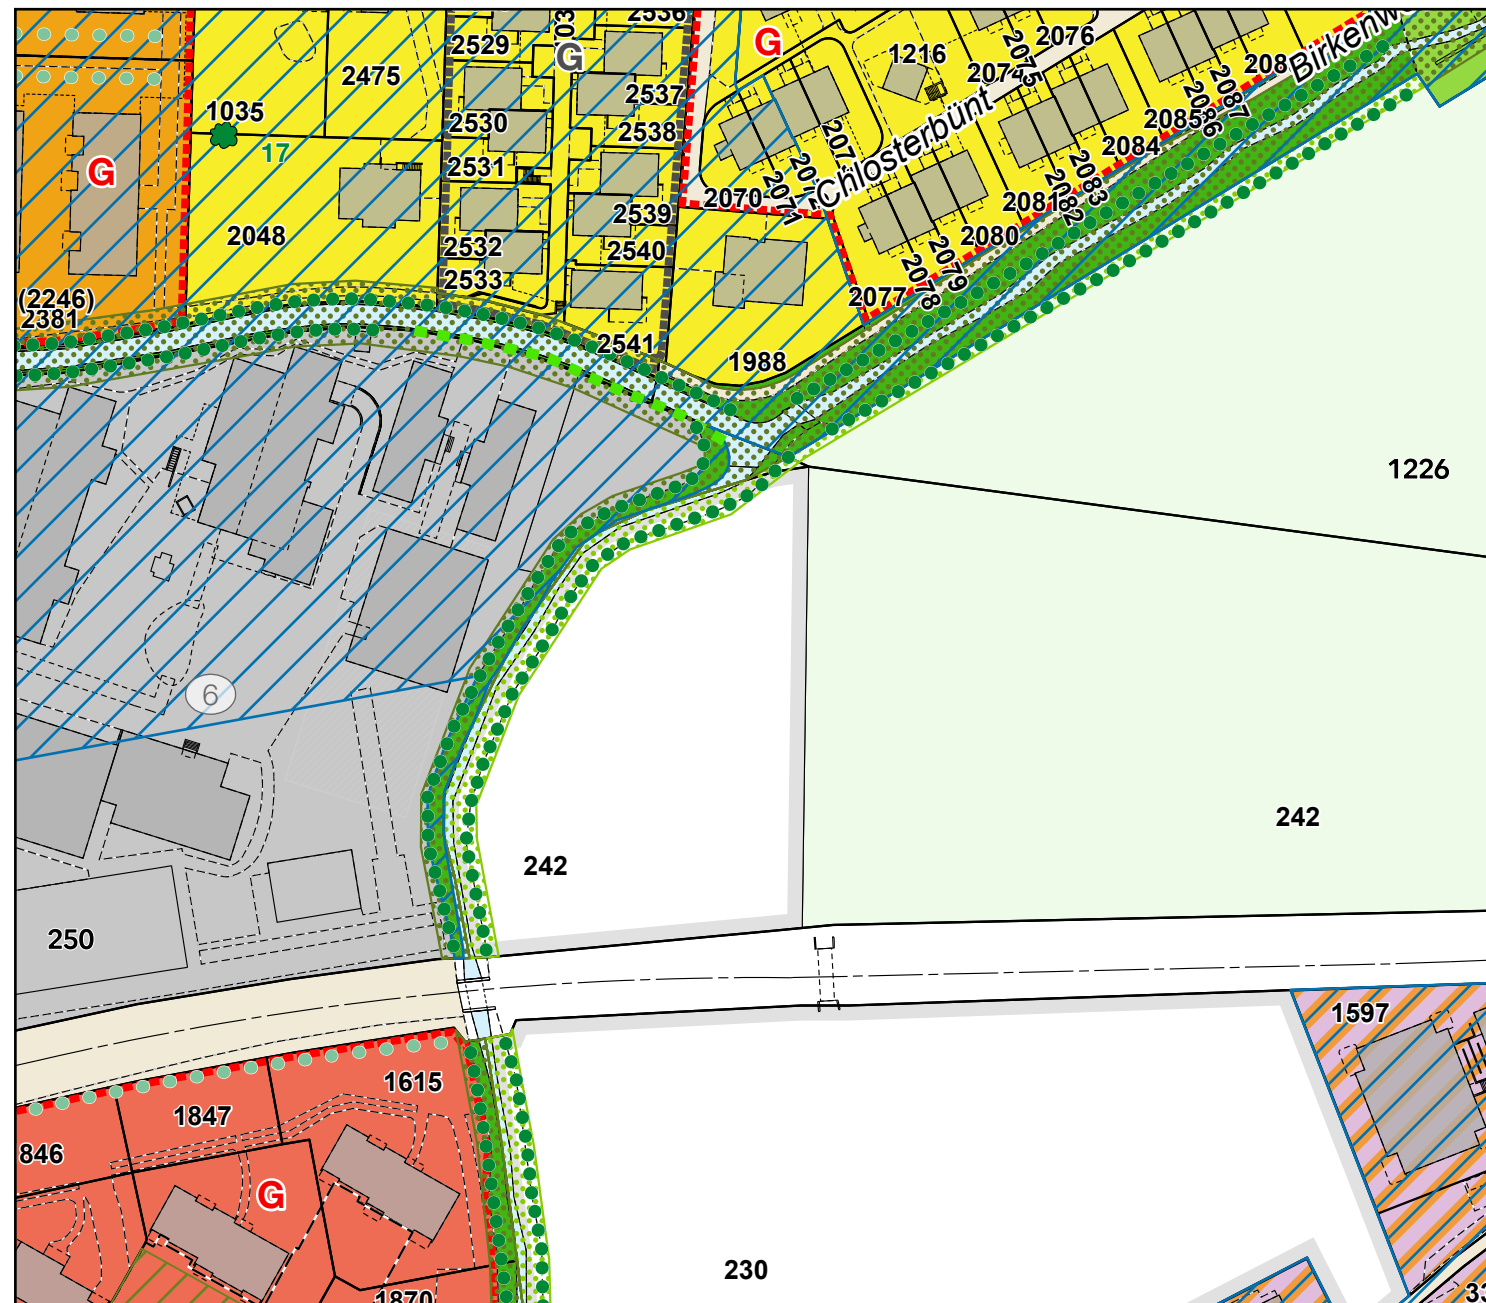

Ausschnitt mit Änderungen (Gegenstand des Verfahrens)

"Differenz"



Änderung am Zonenplan:

Einzonung von 4565 m² von der Landwirtschaftszone (Lw) in die Zone für öffentliche Zwecke (ÖZ).

Einzonung von 4896 m² von der Reservezone (R) in die Zone für öffentliche Zwecke (ÖZ).

Einzonung von 543 m² von der Reservezone (R) in die Grünzone A (GrA).

Einzonung von 14 m² von der Landwirtschaftszone (Lw) in die Grünzone A (GrA).

Umzonung von 789 m² der überlagerten Freihaltezone Gewässerraum (FrG) in die überlagerte Grünzone Gewässerraum (GrG).

Ergänzung von 5091 m² Gefahrenzone Hochwasser mittlere Gefährdung (GF 2 W).

Ergänzung von 609 m² Gefahrenzone Hochwasser geringe Gefährdung (GF 1).

Ergänzung einer Zonenrandbepflanzung entlang der östlichen Zonengrenze.

Ausschnitt aus dem rechtsgültigen Zonenplan mit Änderungen (Zustand nach Genehmigung)

"Neu"

