


Werkleitungslegende:

bestehend	projektiert	
		Misch- / Schmutzwasserleitung mit Kontrollschacht
		Meteorwasserleitung mit Kontrollschacht und Strassenablauf
		Wasserleitung mit Schieber und Hydrant
		Relining bestehende Wasserleitung
		Wasserleitung bei Leitungsanschluss und Bögen > 11° für Relining freilegen
		Stromleitung öffentliche Beleuchtung mit Kandelaber
		TV - Leitung mit Schacht
		Telefonleitung mit Schacht

Legende Strassenbau:

bestehend	projektiert	
		Fahrbahn 3cm AC 8N 7cm AC T 22N
		Trottoir / Gehweg 3cm AC 8N 7cm AC T 22N
		Bankett / Grünfläche
		Anpassung / Nebenanlagen
		Fremdprojekt
		Gebäude
		Damm- / Einschnittböschung
		Gewässer
		Strassenrand
		Baum / Hecke
		Abbruch
		Kunstbauten (Stützmauer)
		Sperpfosten
		Sondierung Strassenoberbau

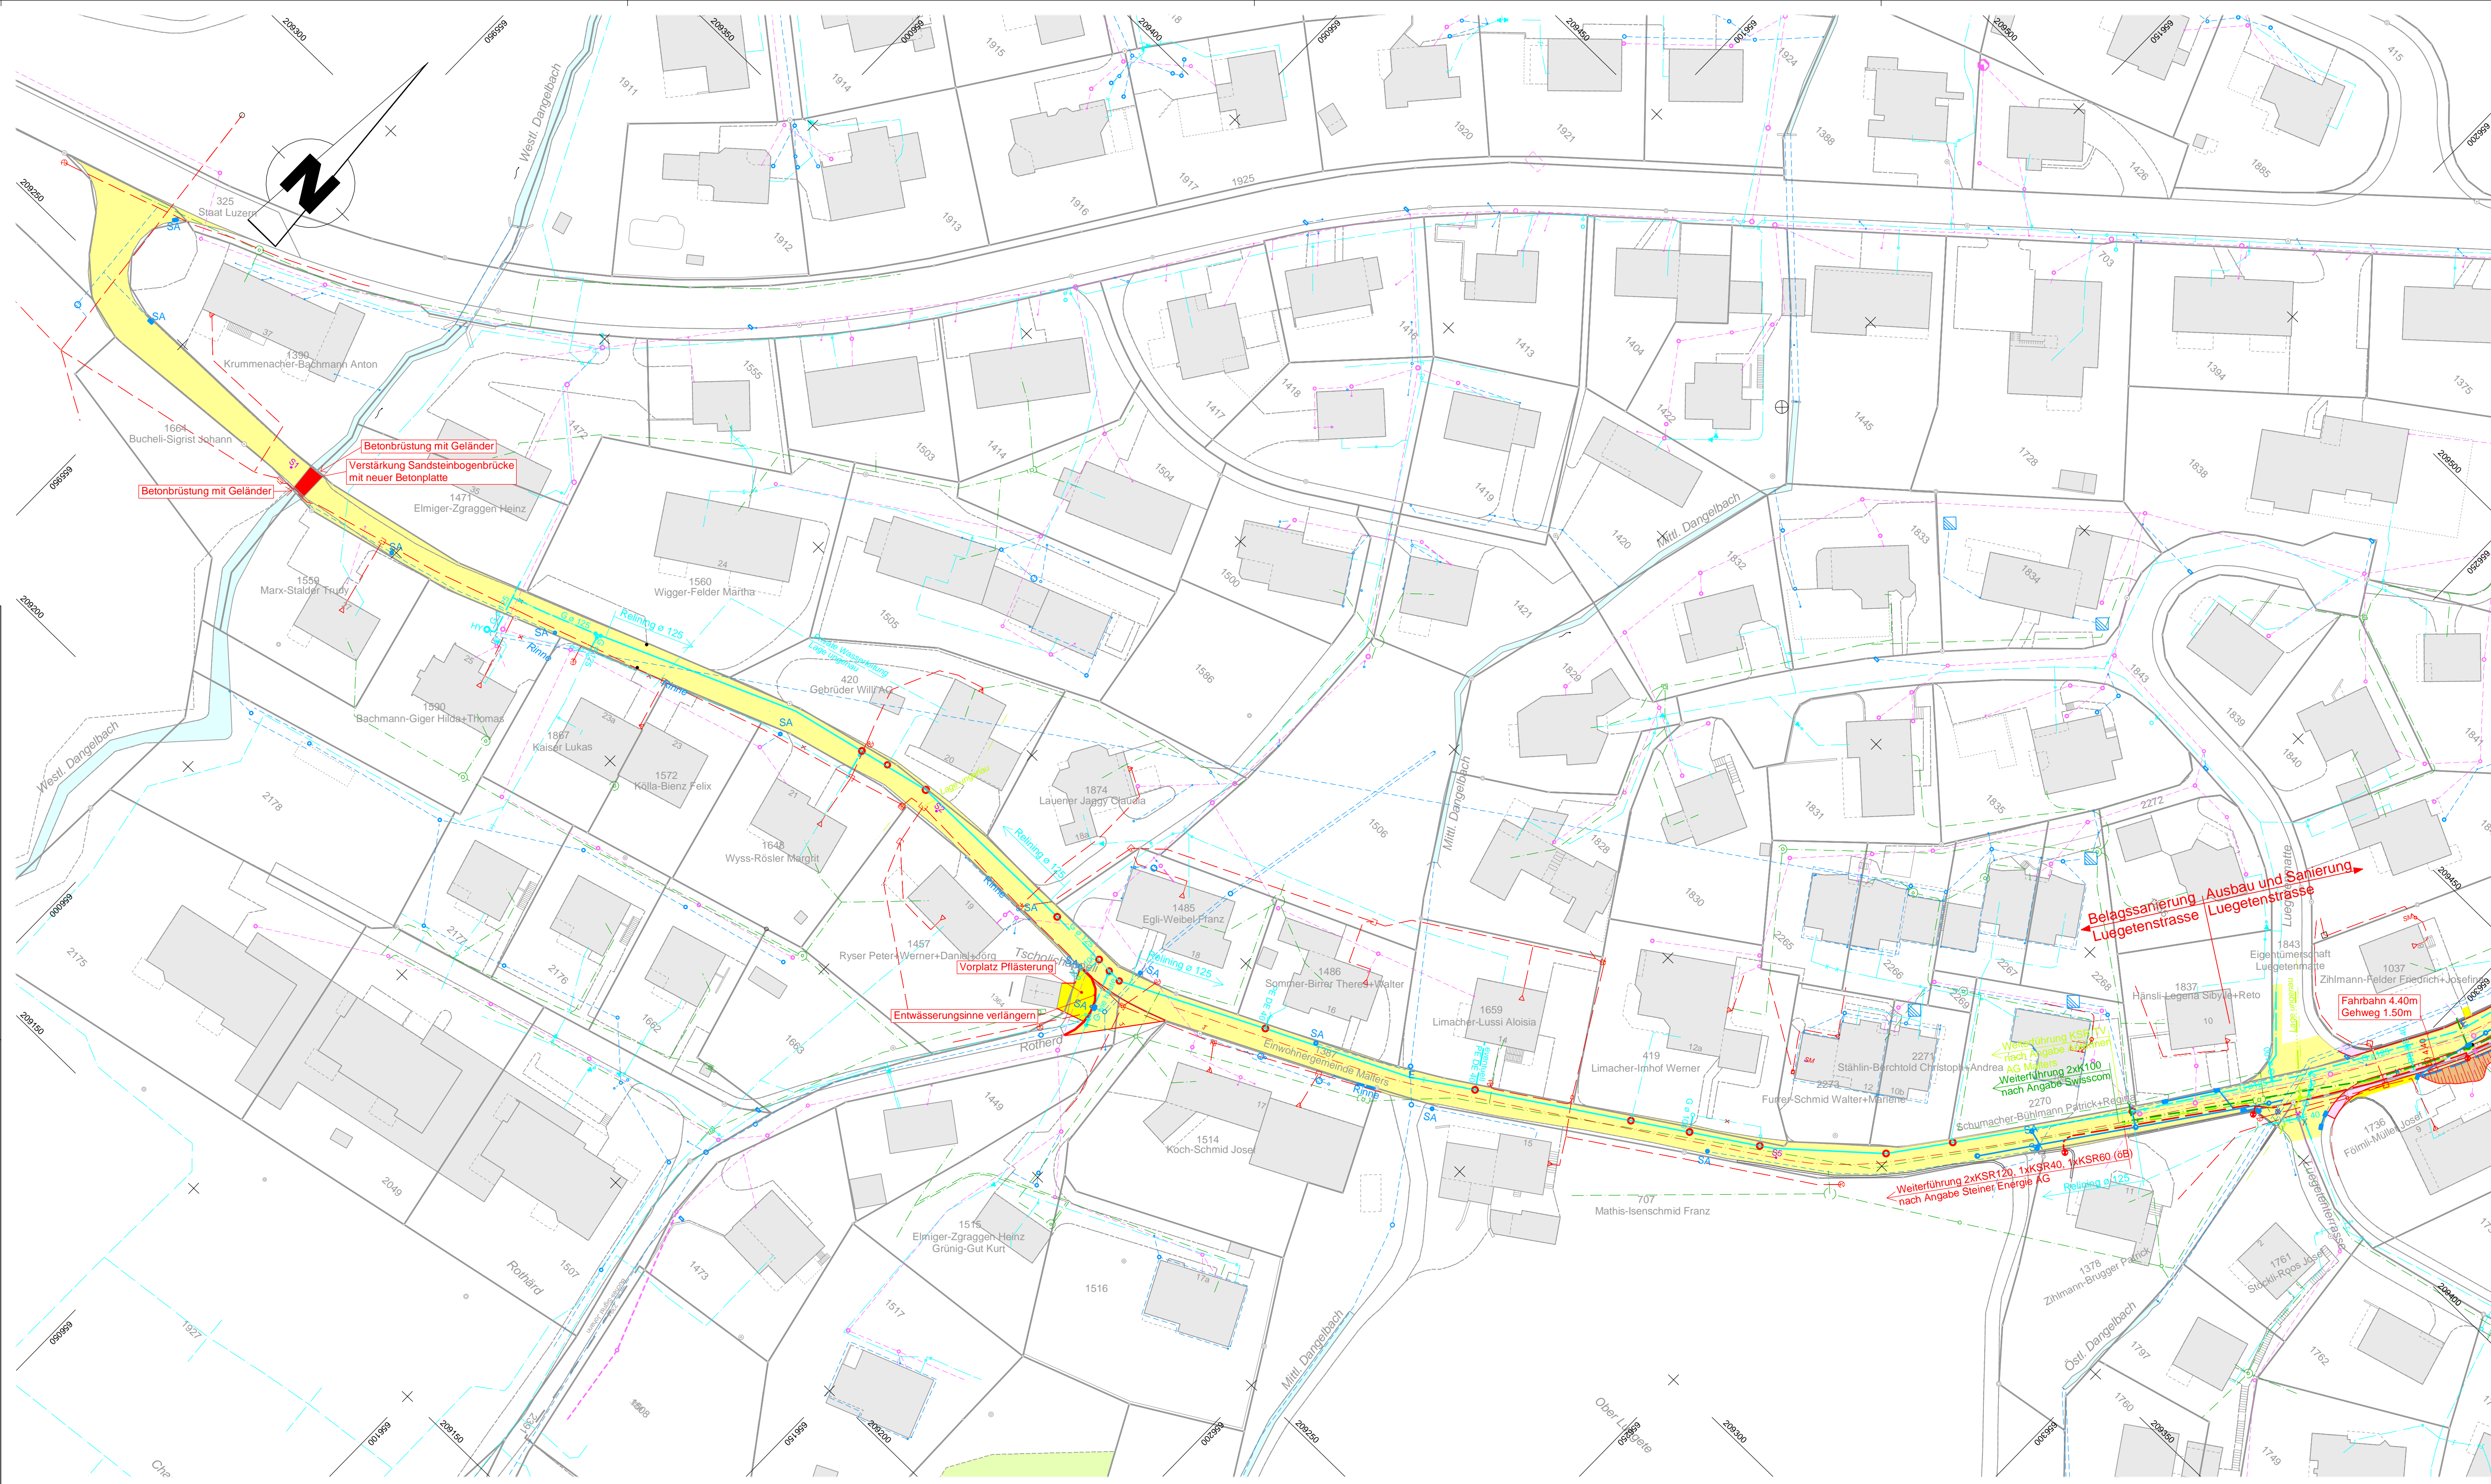

Malters Kanton Luzern

Sanierung Luegetenstrasse

**Situation (Teil Südwest)
Belagssanierung**

Bau - / Auflageprojekt

Projektverantwortlicher:	
Erstellt:	05.01.2012 / OW
Kontrolliert:	
Dateiname:	
Geändert / Kontrolliert:	
Geändert / Kontrolliert:	
Geändert / Kontrolliert:	
Geändert / Kontrolliert:	
Plannummer:	Format: 50 x 105
81105 - 02	Massstab: 1:500
	Erstausgabe:



Emch+Berger WSB AG Luzern, Gütschstrasse 6, 6003 Luzern
 Telefon +41 (0)41 227 80 50 / Telefax +41 (0)41 227 80 58
 www.ebwsb.ch / luzern@ebwsb.ch